



0733062
7.

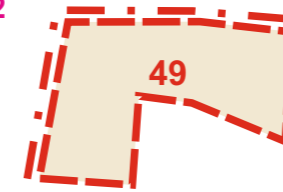

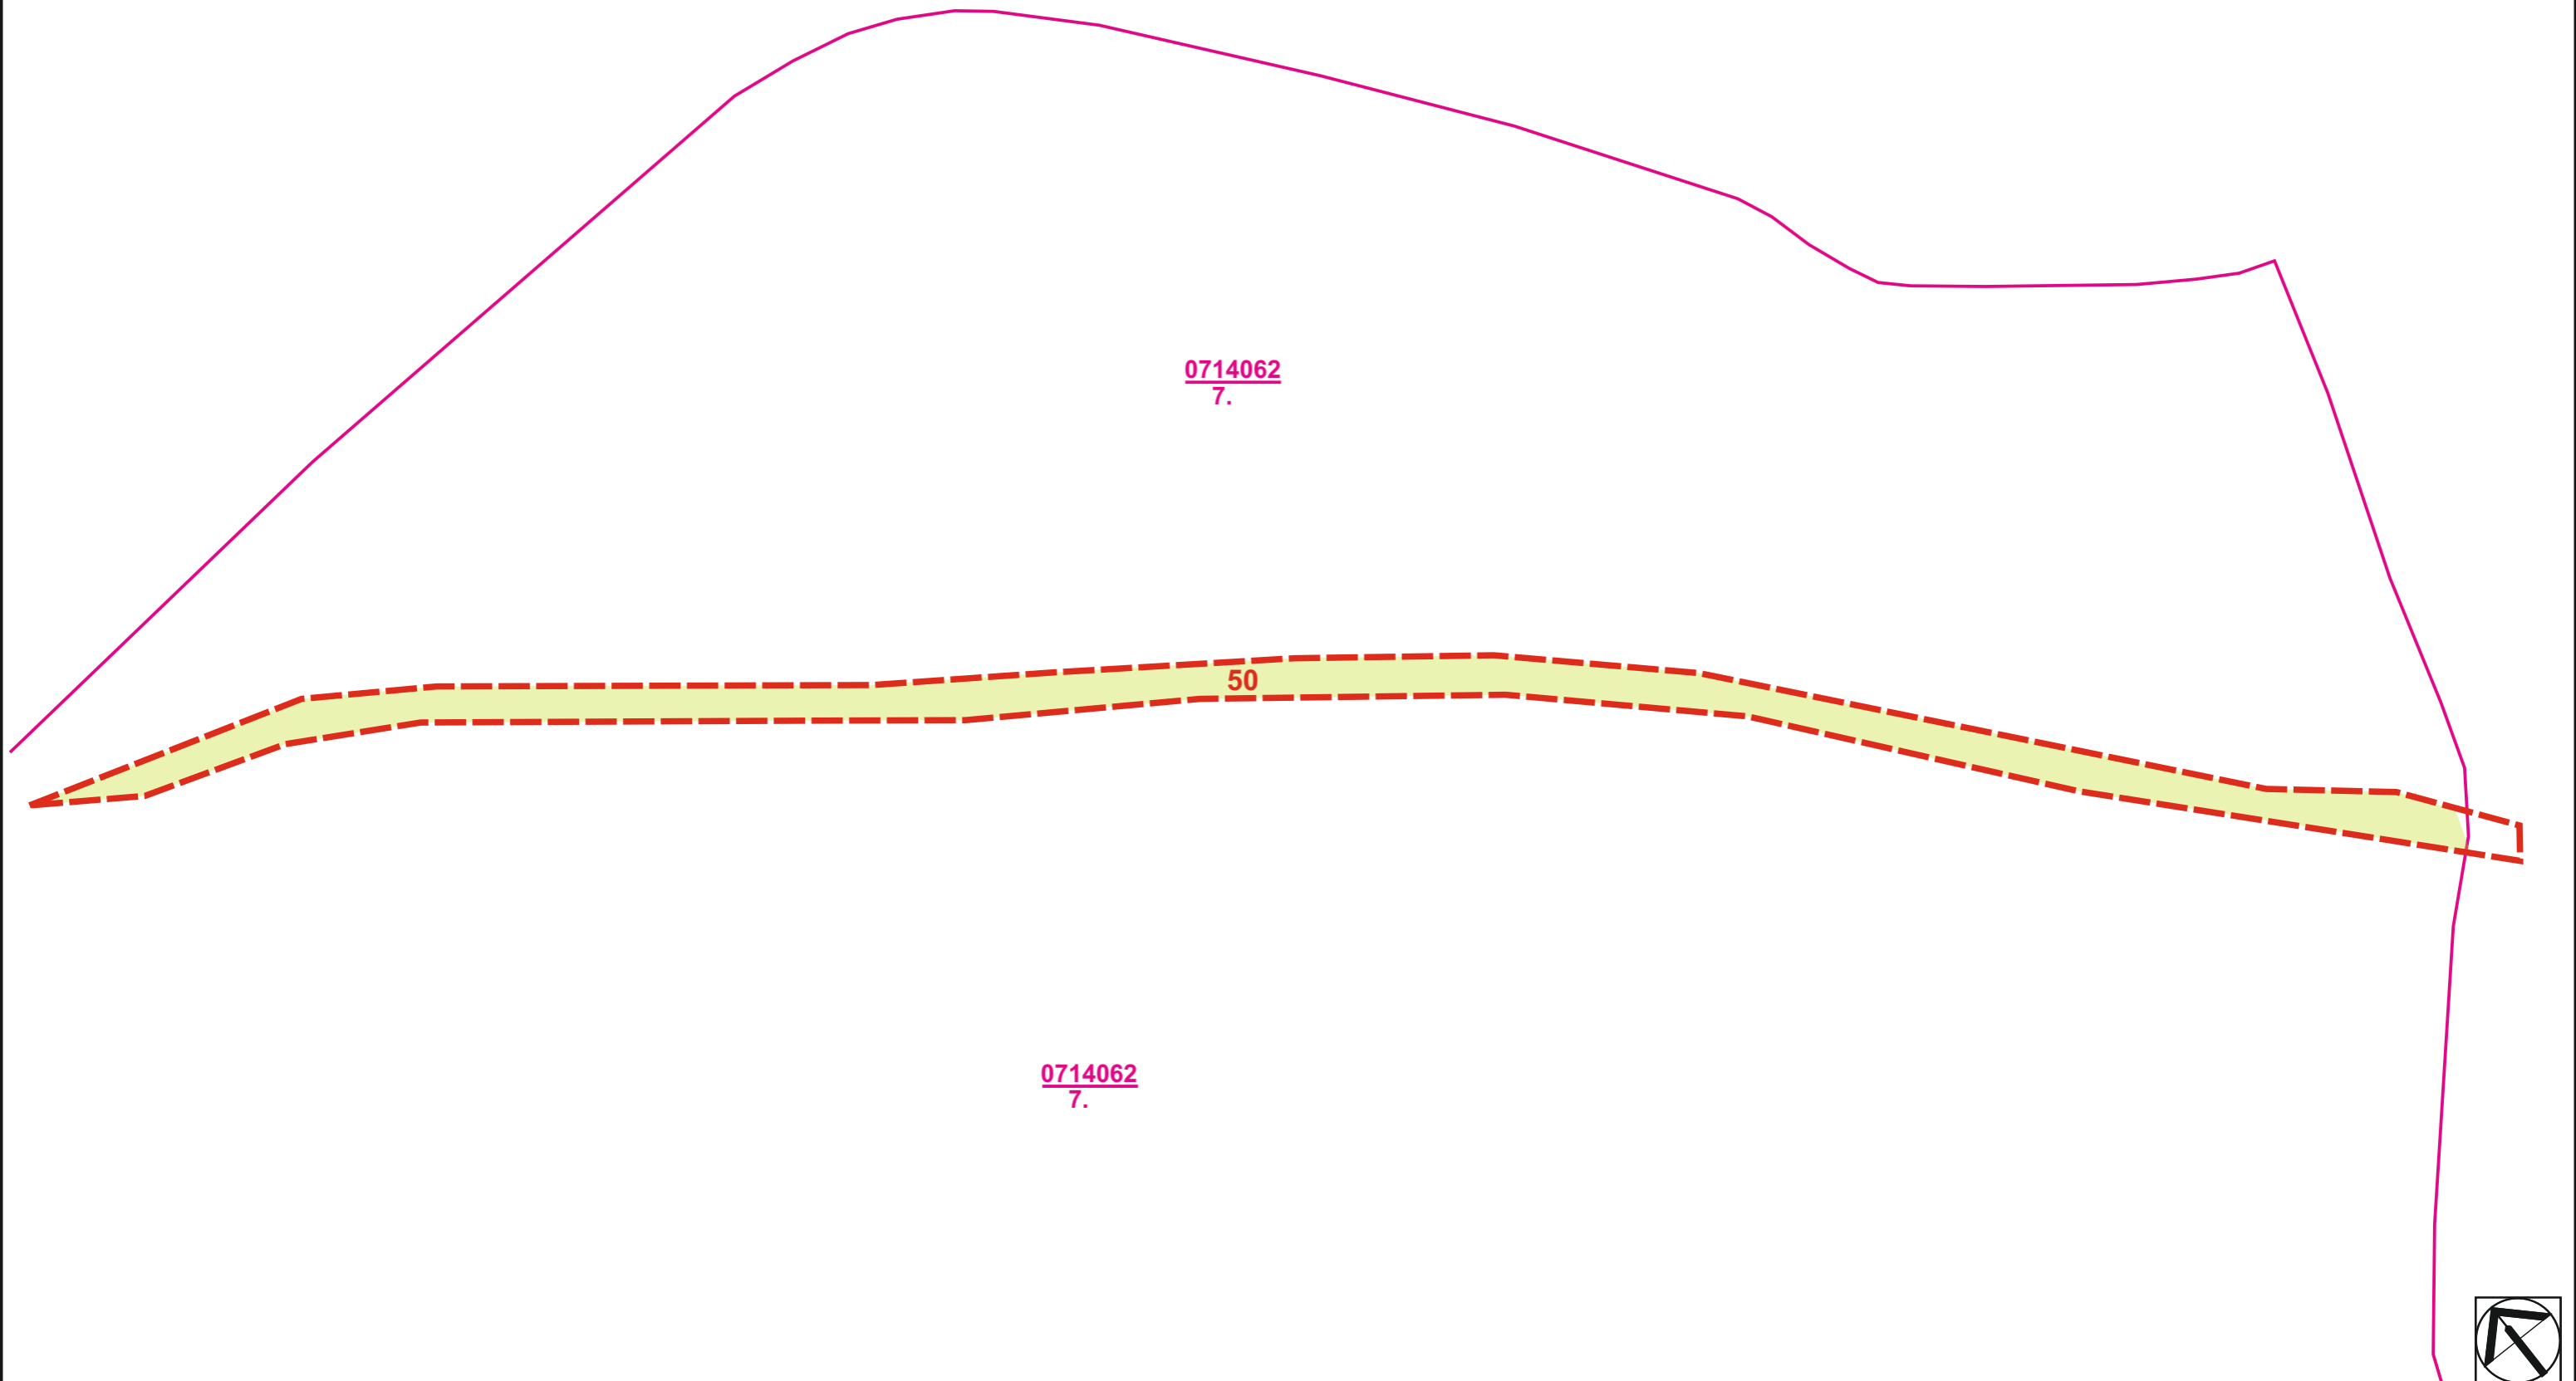






 







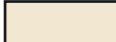

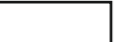
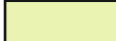





SPRACOVATEĽ Ing.arch. Eleonóra Hejzlarová, autorizovaný architekt SKA, 1629 AA	
OBSTARÁVATEĽ Obec Žabokreky v zastúpení: Ing.arch. Eva Zaťková, OSO na obstarávanie ÚPP a ÚPD	
VYHODNOTENIE DOSLEDKOV STAVEBNÝCH ZÁMEROV A INÝCH NÁVRHOV NA POLNOHOSPODÁRSKEJ PODE	Číslo výkresu 7 Číslo paré
HL.RIEŠITEĽ GRAFICKÉ SPRACOVANIE	Ing.arch. Eleonóra Hejzlarová Dávid Sebastián Hejzlar Dátum 10/2023 Mierka 1 : 2 000



SPRACOVATEĽ Ing.arch. Eleonóra Hejzlarová, autorizovaný architekt SKA, 1629 AA			
OBSTARÁVATEĽ Obec Žabokreky v zastúpení: Ing.arch. Eva Zaťková, OSO na obstarávanie ÚPP a ÚPD			
VYHODNOTENIE DOSLEDKOV STAVEBNÝCH ZÁMEROV A INÝCH NÁVRHOV NA POLNOHOSPODÁRSKEJ PODE	Číslo výkresu 7	Číslo paré	
HL.RIEŠITEĽ GRAFICKÉ SPRACOVANIE	Ing.arch. Eleonóra Hejzlarová Dávid Sebastián Hejzlar	Dátum 10/2023	Mierka 1 : 2 000

LEGENDA

STAV NÁVRH VÝHLAD

			HRANICA BONITOVANEJ PÔDNO-EKOLOGICKEJ JEDNOTKY (BPEJ)
			KÓD BPEJ
			SKUPINA BPEJ
			HRANICA PREDPOKLADANÉHO ODŇATIA PP
			ČÍSLO LOKALITY PREDPOKLADANÉHO ODŇATIA PP
			ORNÁ PÔDA
			TRVALÝ TRÁVNÝ PORAST
			KÓD BPEJ - OSOBITNE CHRÁNENÁ POĽNOHOSPODÁRSKA PÔDA



SPRACOVATEĽ			
Ing.arch. Eleonóra Hejzlarová, autorizovaný architekt SKA, 1629 AA			
OBSTARÁVATEĽ Obec Žabokreky			
v zastúpení: Ing.arch. Eva Začková, OSO na obstarávanie ÚPP a ÚPD			
VYHODNOTENIE DOSLEDKOV STAVEBNÝCH ZÁMEROV A INÝCH NÁVRHOV NA POĽNOHOSPODÁRSKEJ PÔDE		Číslo výkresu	Číslo paré
		7	
HL.RIEŠITEĽ	Ing.arch. Eleonóra Hejzlarová	Dátum	Mierka
GRAFICKÉ SPRACOVANIE	Dávid Sebastián Hejzlar	10/2023	1 : 2 000