


PŌDORYS 1.PODZEMNÉHO PODLAŽIA-SUTERÉN -NAVRHOVANÝ STAV M=1:50

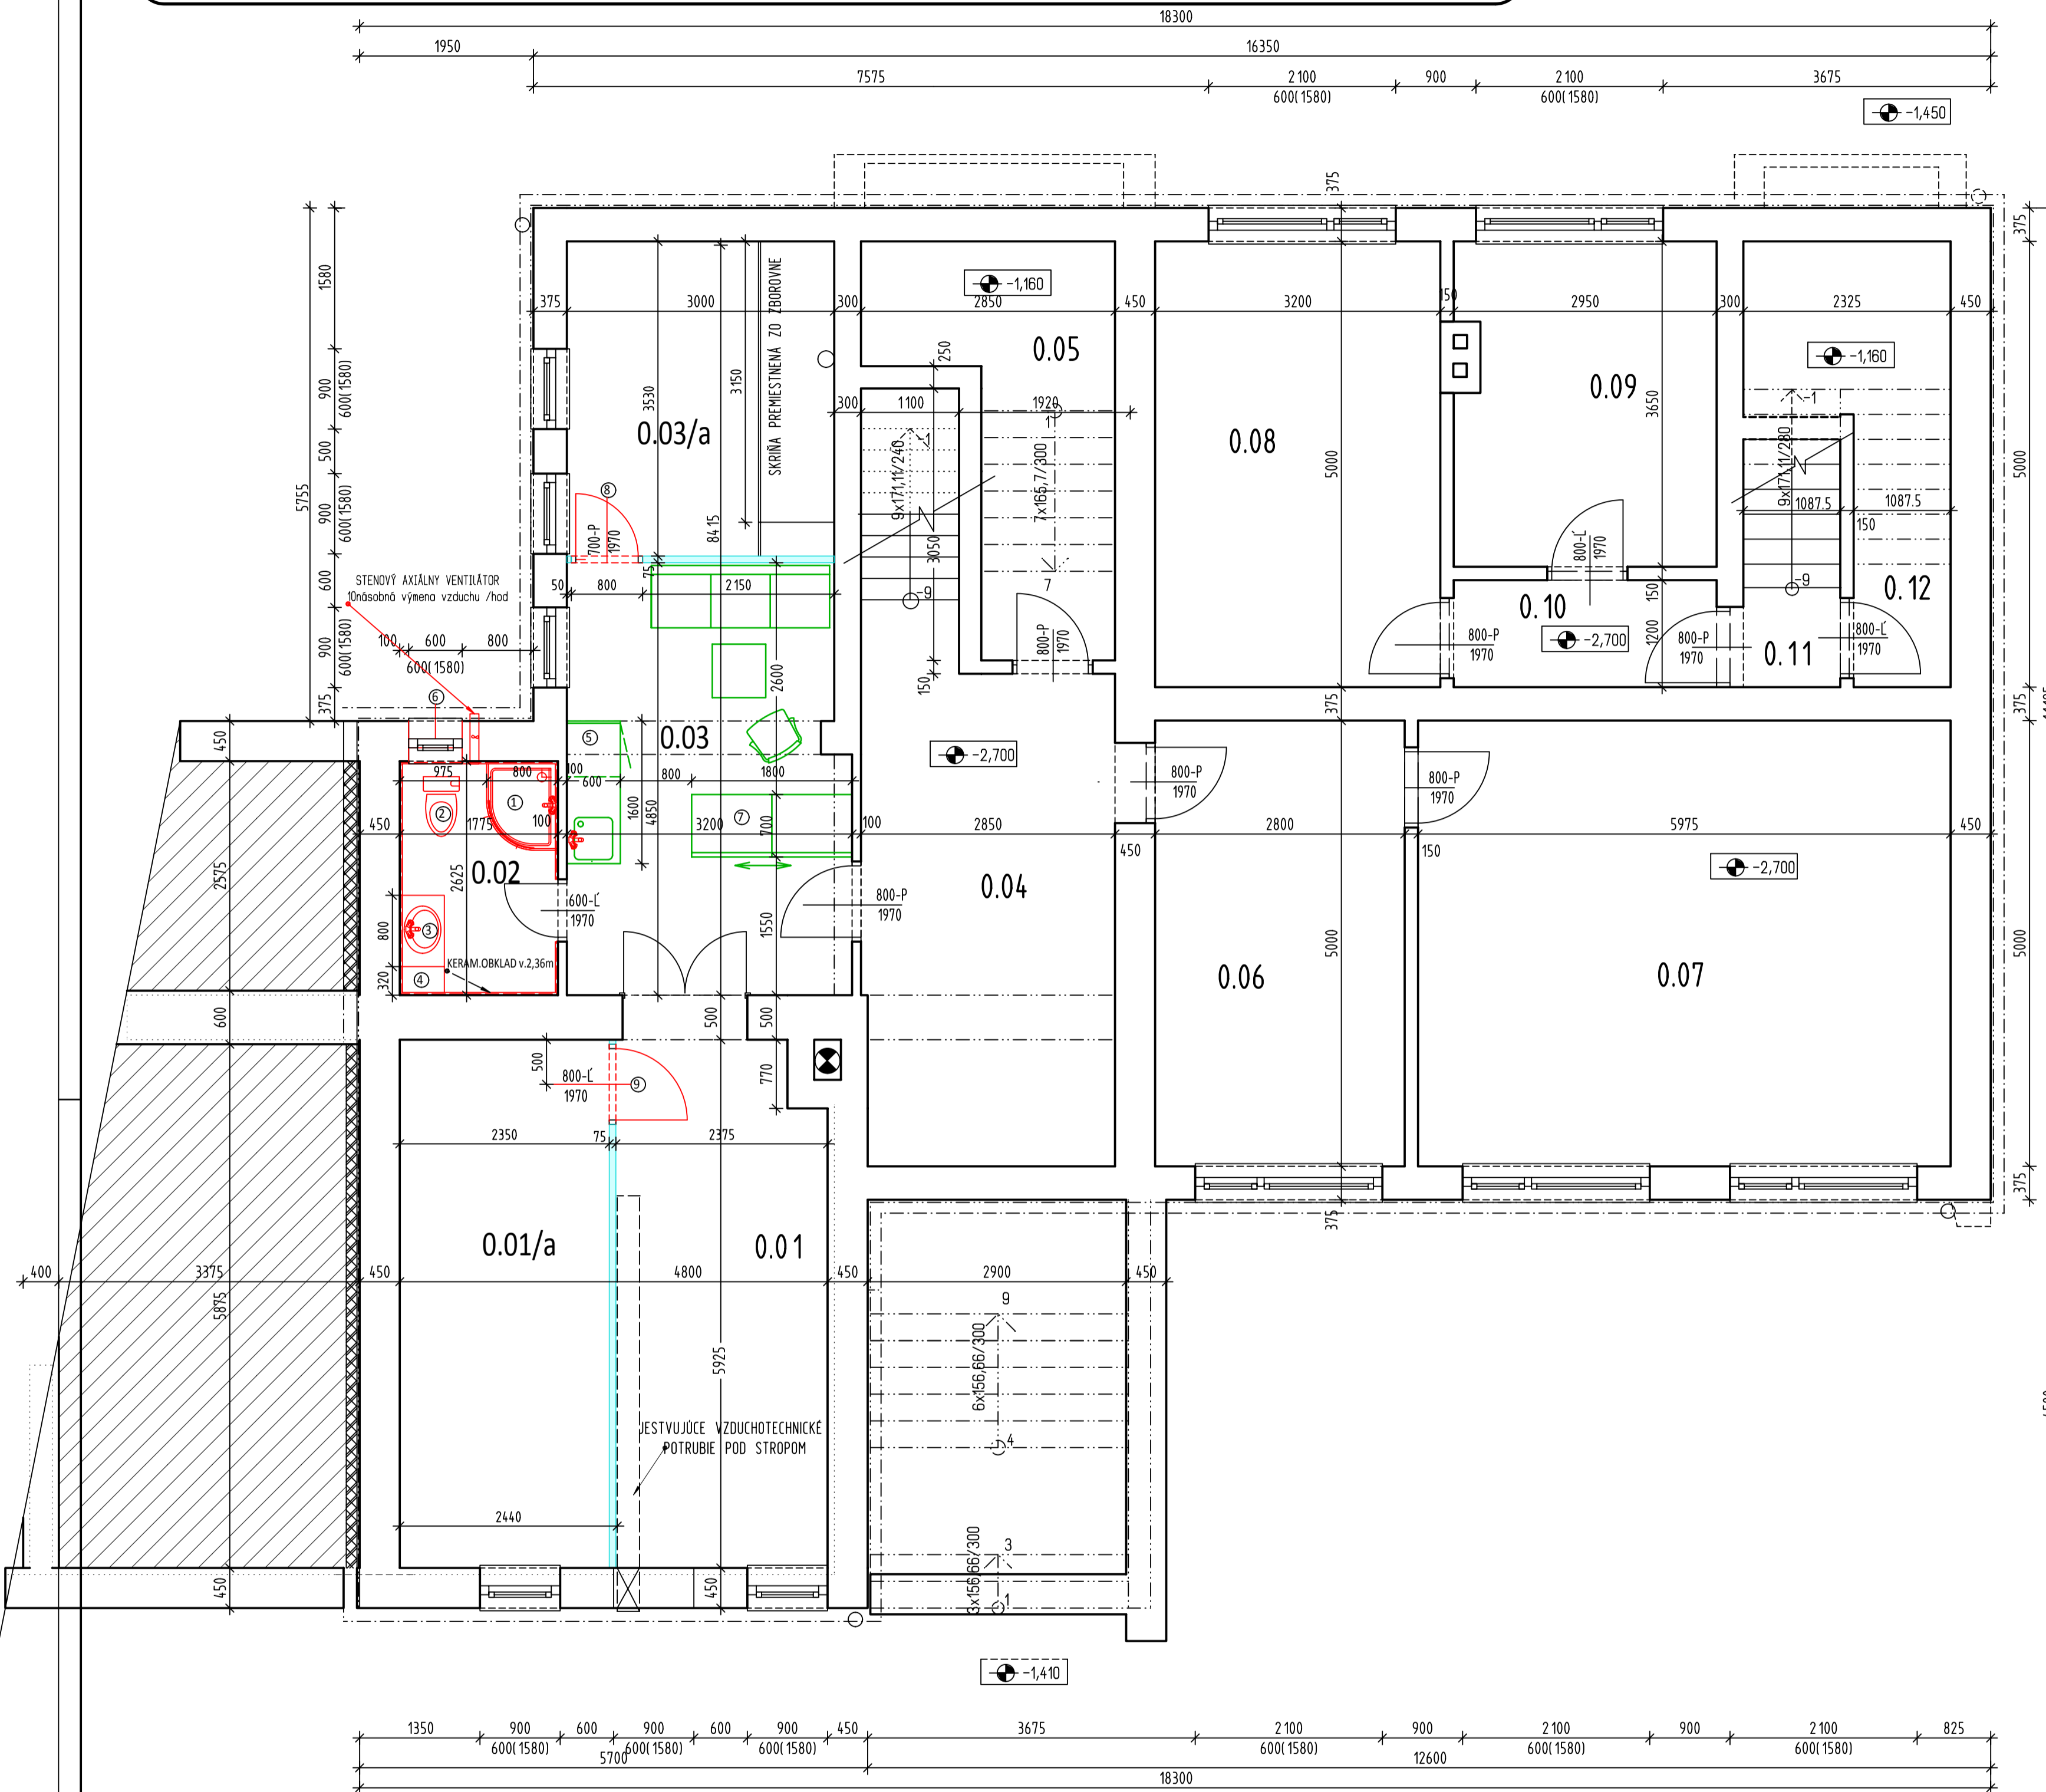

LEGENDA MIESTNOSTÍ -NOVÝ STAV:

OZNACENIE VO VÝKRESE	ŇEL MIESTNOSTI	PLOCHA v m ²	PŌVRCH PODLAHY	NAVRHOVANÁ POVRCHOVÁ ŇPRAVA STIEN	NAVRHOVANÁ POVRCHOVÁ ŇPRAVA STROPOV
0.01	KOTOLŇA	14,42	CEMENTOVÝ PŌTER	Jestvujuca vĕpencementovŇa omietka novŇa maĽba jupol s penetrŇaciŇou	
0.01/a	SKLAD ŠKOLSKÝCH POMŐCOK	13,93	CEMENTOVÝ PŌTER	Jestvujuca vĕpencementovŇa omietka novŇa maĽba jupol s penetrŇaciŇou	MAĽBA JUPOL
0.02	HYGIENICKŇA BUNKA	4,66	KERAMICKŇA DLAĽBA	KERAMICKÝ OBLKAD STEIN vĕšky 2,36m +tekutŇa hydroizolŇcia	MAĽBA JUPOL
0.03	DENNŇA MIESTNŐSTĚ PRE UĽITELKY	15,04	LAMINATOVŇA PODLAHA	Jestvujuca vĕpencementovŇa omietka +novŇa maĽba jupol s penetrŇaciŇou	MAĽBA JUPOL
0.03/a	SKLAD PRE ŠKOLSKĚ POMŐCKY	10,59	LAMINATOVŇA PODLAHA	Jestvujuca vĕpencementovŇa omietka +novŇa maĽba jupol s penetrŇaciŇou	MAĽBA JUPOL
0.04	CHODBA SO SCHODISKOM	19,31	CEMENTOVÝ PŌTER	Jestvujuca vĕpencementovŇa omietka novŇa maĽba jupol s penetrŇaciŇou	
0.05	SKLAD-ARCHIV	8,94	CEMENTOVÝ PŌTER		
0.06	SKLAD	14,00	CEMENTOVÝ PŌTER		
0.07	SKLAD	29,88	CEMENTOVÝ PŌTER		
0.08	SKLAD	16,00	CEMENTOVÝ PŌTER		
0.09	SKLAD	10,53	CEMENTOVÝ PŌTER		
0.10	CHODBA	3,54	CEMENTOVÝ PŌTER		
0.11	SCHODISKO	3,64	CEMENTOVÝ PŌTER		
0.12	SKLAD	7,84	CEMENTOVÝ PŌTER		
PODLAHOVŇA PLOCHA ZŠ na Ňrovni 1PP :		173,09 m ²			

- 1 KERAMICKŇA SPRCHOVŇA VANIĽKA ,ASYMETRICKŇA 1000x800mm PRAVA JIKA /TIGO/Ľ.v.8.5221.1.000.000.1 + SIFON HL. ō 90mm s nerezovŇm krytom
- 2 KERAMICKÝ KOMBIKLOZET SO ZVISLŇM ODPADOM JIKA /LYRA PLUS / s inĽtalaĽnou sadou
- 3 UMŇYVŇADLOVŇA SKRINKA PRE UMŇYVŇADLO LYRA PLUS 80cm Ľ.výrobku 8 1338.5 BIELA
- 4 VYSOKŇA SKRINKA ĽAVA ťirky 320mm vĕška 1770mm Ľ.výrobku 4.5287.1.038.546.1 BIELA
- 5 MINIKUCHYNKA dĽ. 1600mm s drezom a chladnicou
- 6 PLASTOVĚ JEDNOKRĽDLOVĚ OKNO OTVARAVO-SKLOPNĚ rozmer 600mmx600mm,ĽAVĚ PŘEVĚDENĚ S VONKŇAJŠĚM PARAPETOM-1ks, ZASKLENĚ NĚPŘĚHLADNĚ
- 7 DVOJDVEROVŇA SKRĽŇA dĽ.1800mm
- 8 VNŮTORNĚ DVERĚ JEDNOKRĽDLOVĚ OTVARAVĚ rozmer 700mmx1970mm,PŘAVĚ PŘEVĚDENĚ -1ks V SYSTĚMOVĚJ ZŇRUBNI DO SĚDROKARTONU
- 9 VNŮTORNĚ DVERĚ JEDNOKRĽDLOVĚ OTVARAVĚ rozmer 800mmx1970mm,ĽAVĚ PŘEVĚDENĚ -1ks V SYSTĚMOVĚJ ZŇRUBNI DO SĚDROKARTONU

ZNAĽENĚ HMŐT:

- EXISTUJUCĚ KONĽTRUKCIE
- NAVRHOVANĚ KONĽTRUKCIE
- NAVRHOVANŇA MONTOVANŇA SĚDROKARTONOVŇA DELIACA PŘĚĽKA HR.75 MM MONTOVANŇA STĚNA RIGIPS JEDNODUCHŇA S KOVOVOU KONĽTRUKCĽOU OBOJSTRANNE OPLŇŠTENŇA Z KAĽDEJ STRANY SĚDROKARTONOVŇYMI DOSKAMI RIGIPS 1xRB hr.12,5mm BEZ MINERŇLNEJ IZOLŇCIE
- KONĽTRUKĽNŇA HRŮBKŇA PŘĚĽKY 75 mm. PROFIL CW 50/UW 50 systĚmovŇ list Rigips 3.40.01a kod:SK 12 INDEX VZDUCHOVEJ NĚPŘĚZVŮĽNOSTI min.41dB.

UPOZORNĚNĚ:
ZMĚNA PROJEKTOVĚJ DOKUMENTŇCIE POĽAS REALĽZŇCIE STAVBY NESMĚ BYĽ VYKONANŇA BEZ SŮHLŇSU AUTORIZOVANĚHO STAVEBNĚHO INĽINIERŇA !

Obsah tohto vĕkresu je chrŇnenŇ zŇkonom ō autorskŇch prŇvach,preta kopĽovanie ,rozmoĽzovanie alebo prenechanie tretĽm osobŇm je trestnĚ.

AUTOR PROJEKTU ING.ŠTRONCEROVŇA OLĽGA	ZODPOVEDNŇY PROJEKTANT ING.OLĽGA ŠTRONCEROVŇA	PROJEKTOVŇA KANCELŇRIA ING.ŠTRONCEROVŇA OLĽGA
MIESTO STAVBY/KATASTRŇLNE ŇZEMIE: ŇABOKREKY	POZEMOK: KN -C 201/1	AUTORIZOVANŇY STAVEBNŇY INĽINIER MARTIN ŇBŇ ŇABOKREKY 20 tel. 0905 692 388, 043/4388132 email: pstroncercer @ gava .sk
INVESTOR/STAVEBNĚK: OBEC ŇABOKREKY,Ň38 40 ŇABOKREKY Ň.145 okr.MARTIN		ŇADA VŲKR:
NŇZOV STAVBY: VNŮTORNĚ STAVEBNĚ ŇPRAVY BUDOVY ZŇKLADNEJ ŠKOLY k.Ň.ŇABOKREKY sŇp.Ľ.54,pozemok reg.C parc.Ľislo KN 201/1	MIERKA: M 1:50	ĽASŇF STAVBY: 12.6.3
	DŇTUM: 12/2016	PROJEKT STAVBY PRE REALĽZŇCU: PIS
	ŇUĽEL: ARCHITEKTONICKO-STAVEBNŇA ĽAST	VŲKRES Ľ.:
	SO 01 / A / Ň3 /	ĽAVĚRNY ŇIBENĽ
		PROJEKĽ
		VŲKRES
		ŇIENŇA

DŇLEŇZĽTĚ UPOZORNĚNĚ:
PŘI REALĽZŇCĽI STAVBY SA MUSĽ DŇDŇVATEĽ STAVEBNŇCH A MONTŇŇNYCH PRŇC RĽADĽT VŲHLŇŇKOU MPSVAR SR Ľ.147/2013 ZB.Z., KTOROU SA USTANOVUJŇ PODROBNŇSTI NA ZAĽISTENĚ BEZPEĽNŇSTĽI A OCHRANY ZDRAVIA PŘI STAVEBNŇCH PRŇCACH A PRŇCACH S NĚMI SŮVĽSIACIMI A PODROBNŇSTI Ň ODBORNEJ SPŐSOBIĽOSTI NA VŲKON NĚKOTŇRÝCH PRACOVNŇCH ĽINNŇSTĽI.