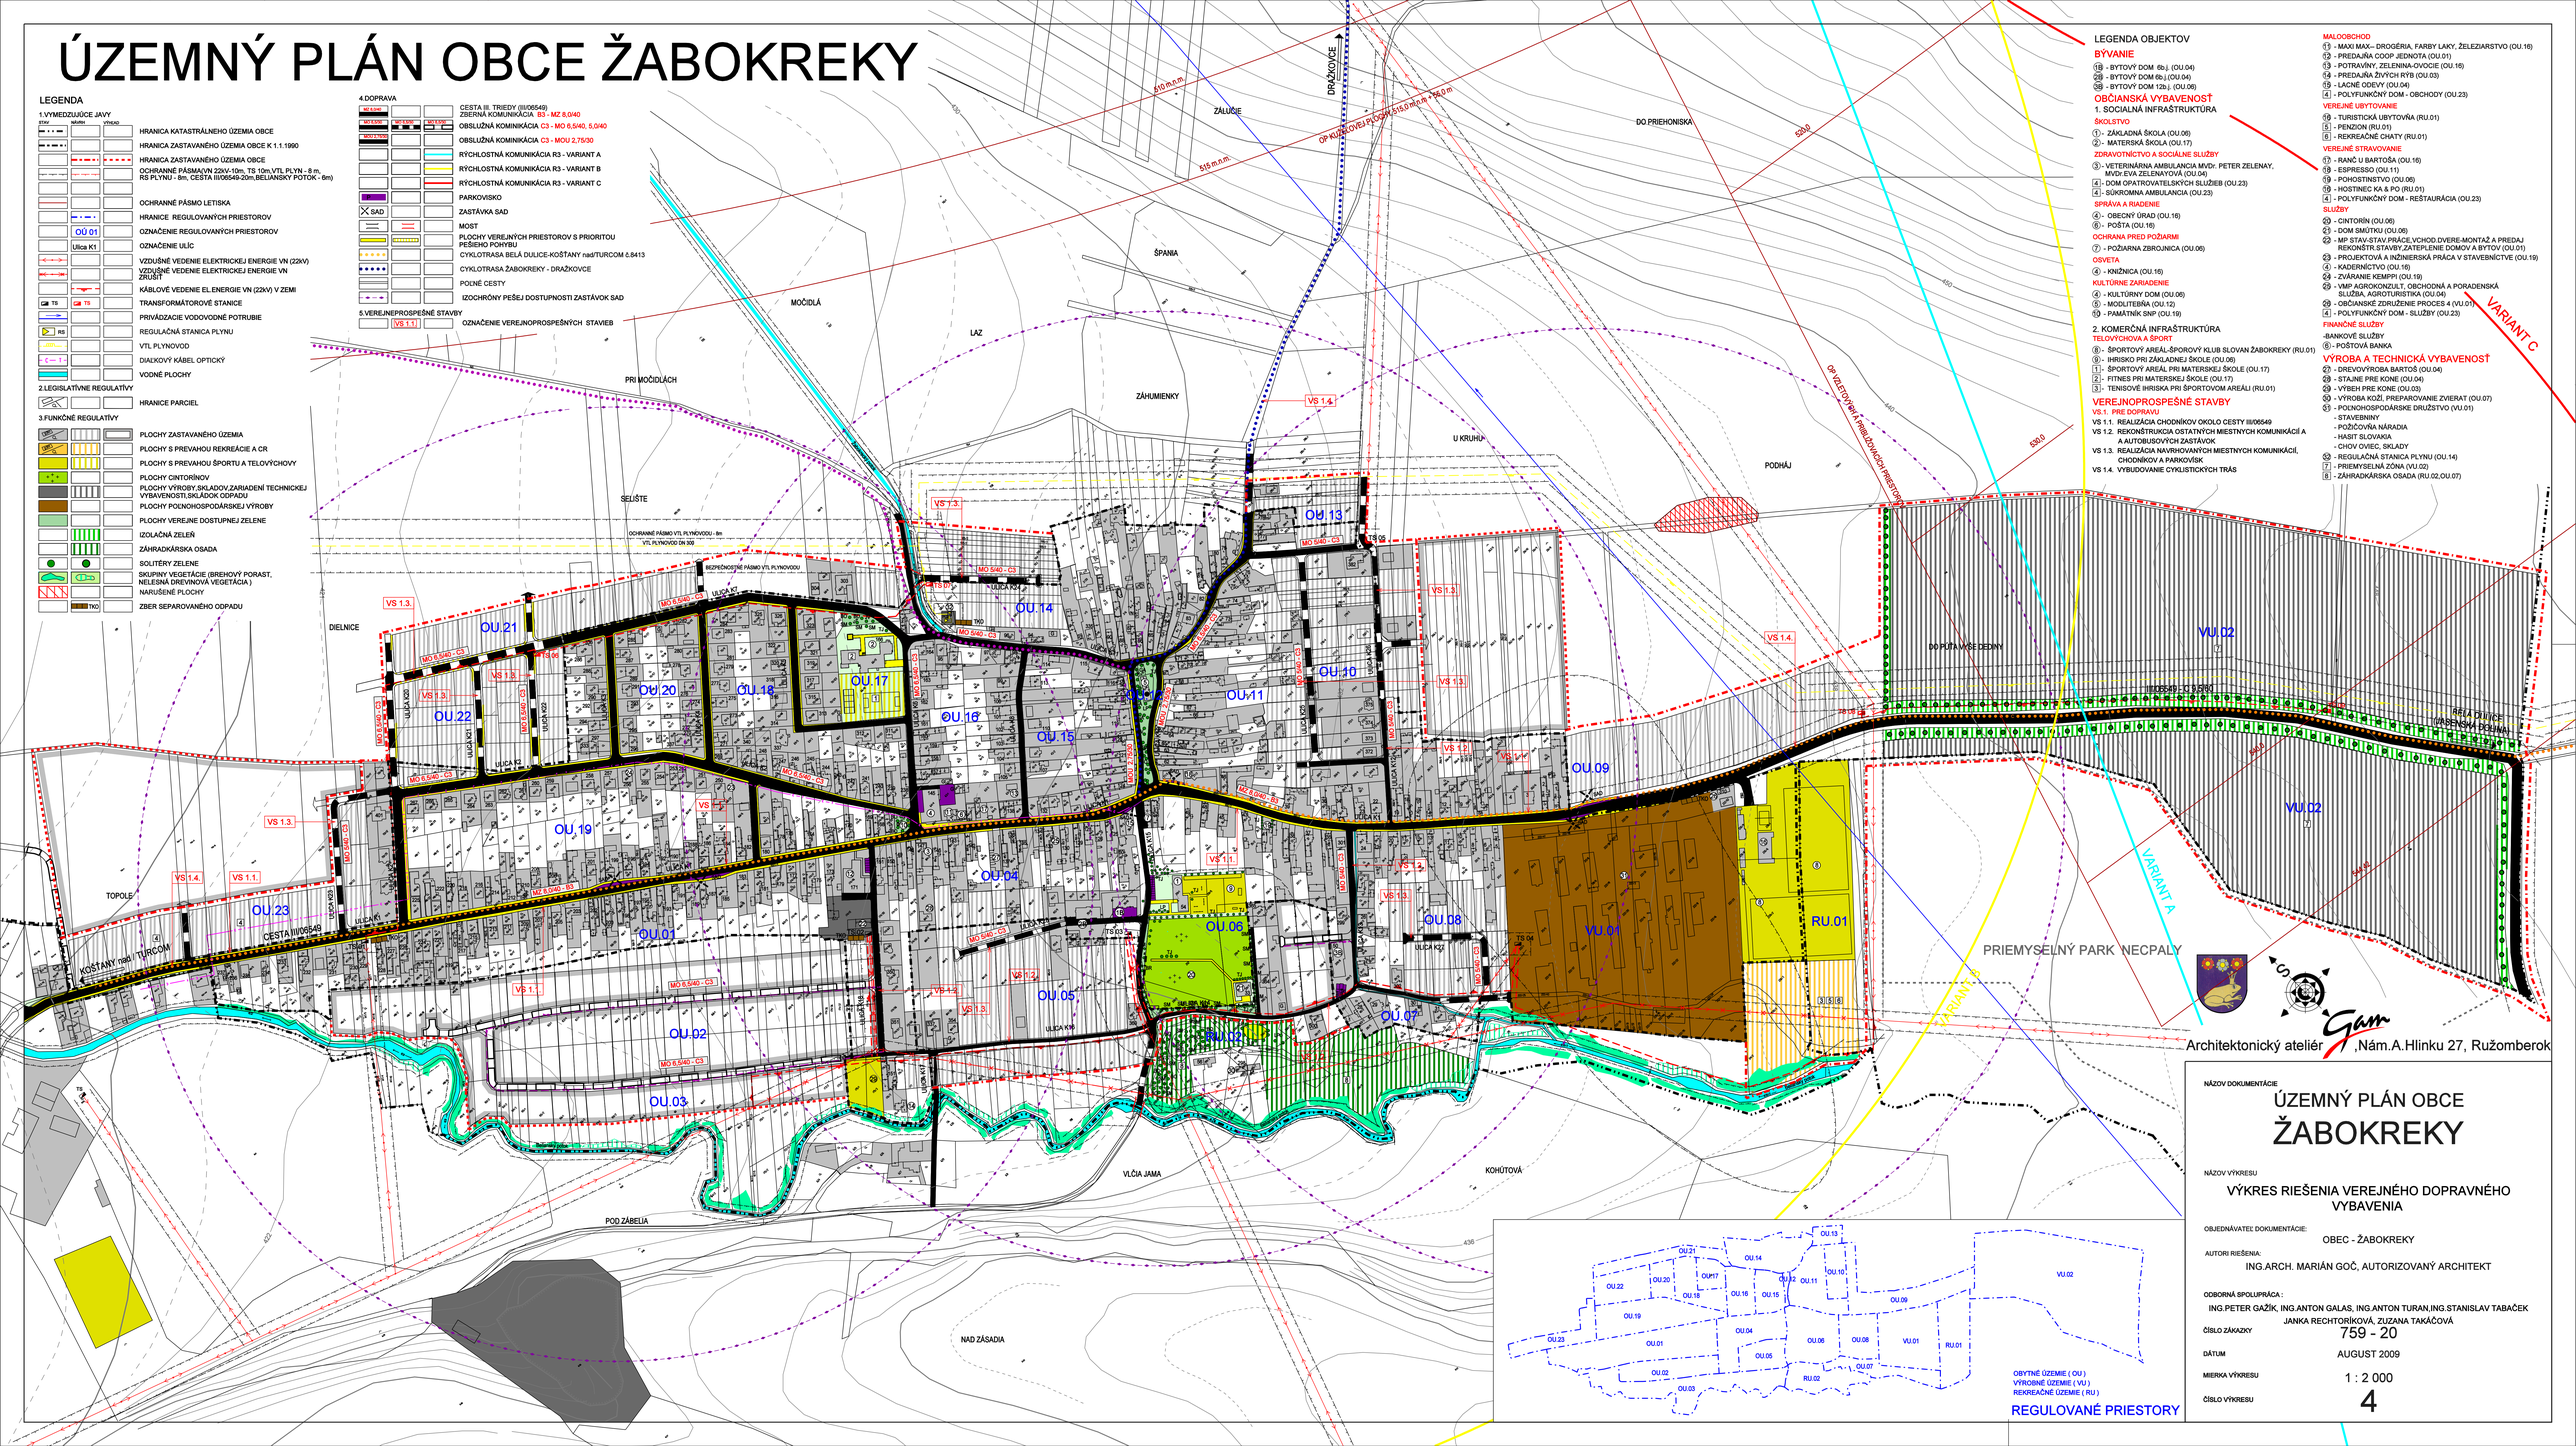ÚZEMNÝ PLÁN OBCE ŽABOKREKY