

# ÚZEMNÝ PLÁN OBCE ŽABOKREKY

## LEGENDA

### 1. VYMEDZUJÚCE JAVY

- HRANICA KATASTRÁLNEHO ÚZEMIA OBCE
- HRANICA ZASTAVANÉHO ÚZEMIA OBCE K 1.1.1990
- HRANICA ZASTAVANÉHO ÚZEMIA OBCE
- OCHRANNÉ PÁSMA VŤN 22kV-10m, TS 10m, VTL PLYN - 8m, RS PLYNU - 8m, CESTA III/06549-20m, BELIANSKY POTOK - 6m
- OCHRANNÉ PÁSMA LETISKA
- HRANICE REGULOVANÝCH PRIESTOROV
- OZNAČENIE REGULOVANÝCH PRIESTOROV
- OZNAČENIE ULÍC
- OD 01
- ULICA K1
- VOĎNÉ PLOCHY

### 2. LEGISLATÍVNE REGULATÍVY

- HRANICE PARCEL

### 3. FUNKČNÉ REGULATÍVY

- PLOCHY ZASTAVANÉHO ÚZEMIA
- PLOCHY S PREVÁHOU REKREÁCIE A CR
- PLOCHY S PREVÁHOU ŠPORTU A TELOVÝCHOVY
- PLOCHY GINTORÍNŮV
- PLOCHY VÝROBY SKLADOV ZARIADENÍ TECHNICKEJ VYBAVENOSTI, SKLADŮK ODPAJU
- PLOCHY POĽNOHOSPODÁRSKEJ VÝROBY
- PLOCHY VEREJNE DOSTUPNEJ ZELENE
- IZOLAČNÁ ZELEN
- ZÁHRADKÁRSKA OSADA
- SOLITÉRY ZELENÉ
- SKUPINÝ VEGETÁCIE (BREHOVÝ PORAST, NELESNÁ DREVINOVÁ VEGETÁCIA)
- NARUŠENÉ PLOCHY
- ZBER SEPAROVANÉHO ODPAJU
- PARKOVISKO
- ZASTÁVKA SAD
- MOST
- CYKLOTRASA BELÁ DULICE-KOŠTANY nadiTURCOM & 8413
- CYKLOTRASA ŽABOKREKY - DRAŽKOVCE
- CYKLOTRASA ŽABOKREKY - MARTIN
- POLNÉ CESTY

### 4. VOĎNÉ HOSPODÁRSTVO

- PRIVÁZACIE VODOVODNÉ POTRUBIE
- ROZVÁDZACIE VODOVODNÉ POTRUBIE
- KANALIZÁCIA SPLAŠKOVÁ
- KANALIZÁCIA DAŽDOVÁ

### 5. ENERGETIKA

- VZDUŠNÉ VEDENIE ELEKTRICKEJ ENERGIE VN (22kV)
- VZDUŠNÉ VEDENIE ELEKTRICKEJ ENERGIE VN ZRÚŠT
- KÁBLOVÉ VEDENIE EL ENERGIE VN (22kV) V ZEMI
- TRANSFORMÁTOROVÉ STANICE
- VZDUŠNÉ VEDENIE ELEKTRICKEJ ENERGIE NN
- KÁBLOVÉ VEDENIE ELEKTRICKEJ ENERGIE NN
- DIKOVÝ KÁBEL OPTICKY
- SLABOPRŮDOVÉ ROZVODY
- VTL PLYNOVOD
- REGULAČNÁ STANICA PLYNU
- STL PLYNOVOD
- STL PLYNOVOD

### 6. VEREJNEPROSPESNÉ STAVBY


- OZNAČENIE VEREJNEPROSPESNÝCH STAVIEB

## VEREJNEPROSPESNÉ STAVBY

- VS 2.1. ROZŠIŘENIE ROZVODOV KANALIZÁCIE
- VS 2.2. ROZŠIŘENIE ROZVODOV VODY
- VS 2.3. ROZŠIŘENIE A ZOKRUHOVANIE ELEKTRICKÝCH ROZVODOV NN
- VS 2.4. VYBUDOVANIE 4 NAVRHOVANÝCH TRANSFORMÁTOROVÝCH STANÍC(TS)
- A ZOKRUHOVANIE ELEKTRICKÝCH ROZVODOV VN
- TS 06 - REGULOVANÝ PRIESTOR OU 22
- TS 07 - REGULOVANÝ PRIESTOR OU 14
- TS 08 - REGULOVANÝ PRIESTOR OU 09
- TS 09 - REGULOVANÝ PRIESTOR VU 02
- VS 2.5. ROZŠIŘENIE ROZVODOV PLYNU

## LEGENDA OBJEKTŮV

- BÝVANIE**
  - 18 - BYTOVÝ DOM 6b.j (OU.04)
  - 19 - BYTOVÝ DOM 6b.j (OU.04)
  - 20 - BYTOVÝ DOM 12b.j (OU.06)
  - 21 - LADNÉ OBYČY (OU.04)
- OBČIANSKÁ VYBAVENOSŤ**
  - 1. SOCIÁLNA INFRAŠTRUKTÚRA
  - 1 - ZÁKLADNÁ ŠKOLA (OU.06)
  - 2 - MATERSKÁ ŠKOLA (OU.17)
  - ZDRAVOTNÍCTVO A SOCIÁLNE SLUŽBY
  - 3 - VETERINÁRNA AMBULANCIA MVD. PETER ZELENÝ, MVD. EVA ZELENAYOVÁ (OU.04)
  - 4 - DOM OPATROVATEĽSKÝCH SLUŽIEB (OU.23)
  - 4 - SUKROMNÁ AMBULANCIA (OU.23)
  - SPRÁVA A RIADENIE
  - 4 - OBECNÝ ÚRAD (OU.18)
  - 6 - POŠTA (OU.18)
  - OCHRANA PRED POŽIARMI
  - 7 - POŽIARNA ZBRŮJNICA (OU.06)
  - OSVETA
  - 4 - KNIŽNICA (OU.18)
  - KULTÚRNE ZARIADENIE
  - 4 - KULTÚRNY DOM (OU.06)
  - 6 - MODLITEBŇA (OU.12)
  - 10 - PAMÁTIK SNP (OU.19)
- 2. KOMERČNÁ INFRAŠTRUKTÚRA**
  - TELOVÝCHOVA A ŠPORT
  - 6 - ŠPORTOVÝ AREÁL ŠPORTOVÝ KLUB SLOVAN ŽABOKREKY (RU.01)
  - 9 - IHRISKO PRI ZÁKLADNEJ ŠKOLE (OU.06)
  - 11 - ŠPORTOVÝ AREÁL PRI MATERSKEJ ŠKOLE (OU.17)
  - 2 - FITNESS PRI MATERSKEJ ŠKOLE (OU.17)
  - 3 - TENISOVÉ IHRISKA PRI ŠPORTOVOM AREÁLI (RU.01)
- 3. FINANČNÉ SLUŽBY**
  - BANKOVÉ SLUŽBY
  - 6 - POŠTOVÁ BANKA
- VÝROBA A TECHNICKÁ VYBAVENOSŤ**
  - 27 - DREVOTRUBA BARTOSA (OU.04)
  - 28 - STANIE PRE KONE (OU.04)
  - 29 - VÝBEH PRE KONE (OU.03)
  - 30 - VÝROBA KOŽÍ, PŘEPAROVANIE ZVIERAT (OU.07)
  - 31 - STAVEBNÝ
  - 32 - POŽIARNA NÁRADIA
  - 33 - CHOV OVIEC, SKLADY
  - 34 - REGULÁČNÁ STANICA PLYNU (OU.14)
  - 35 - PŘIEMISĽNÁ ZÓNA (VU.02)
  - 36 - ZÁHRADKÁRSKA OSADA (RU.02, OU.07)

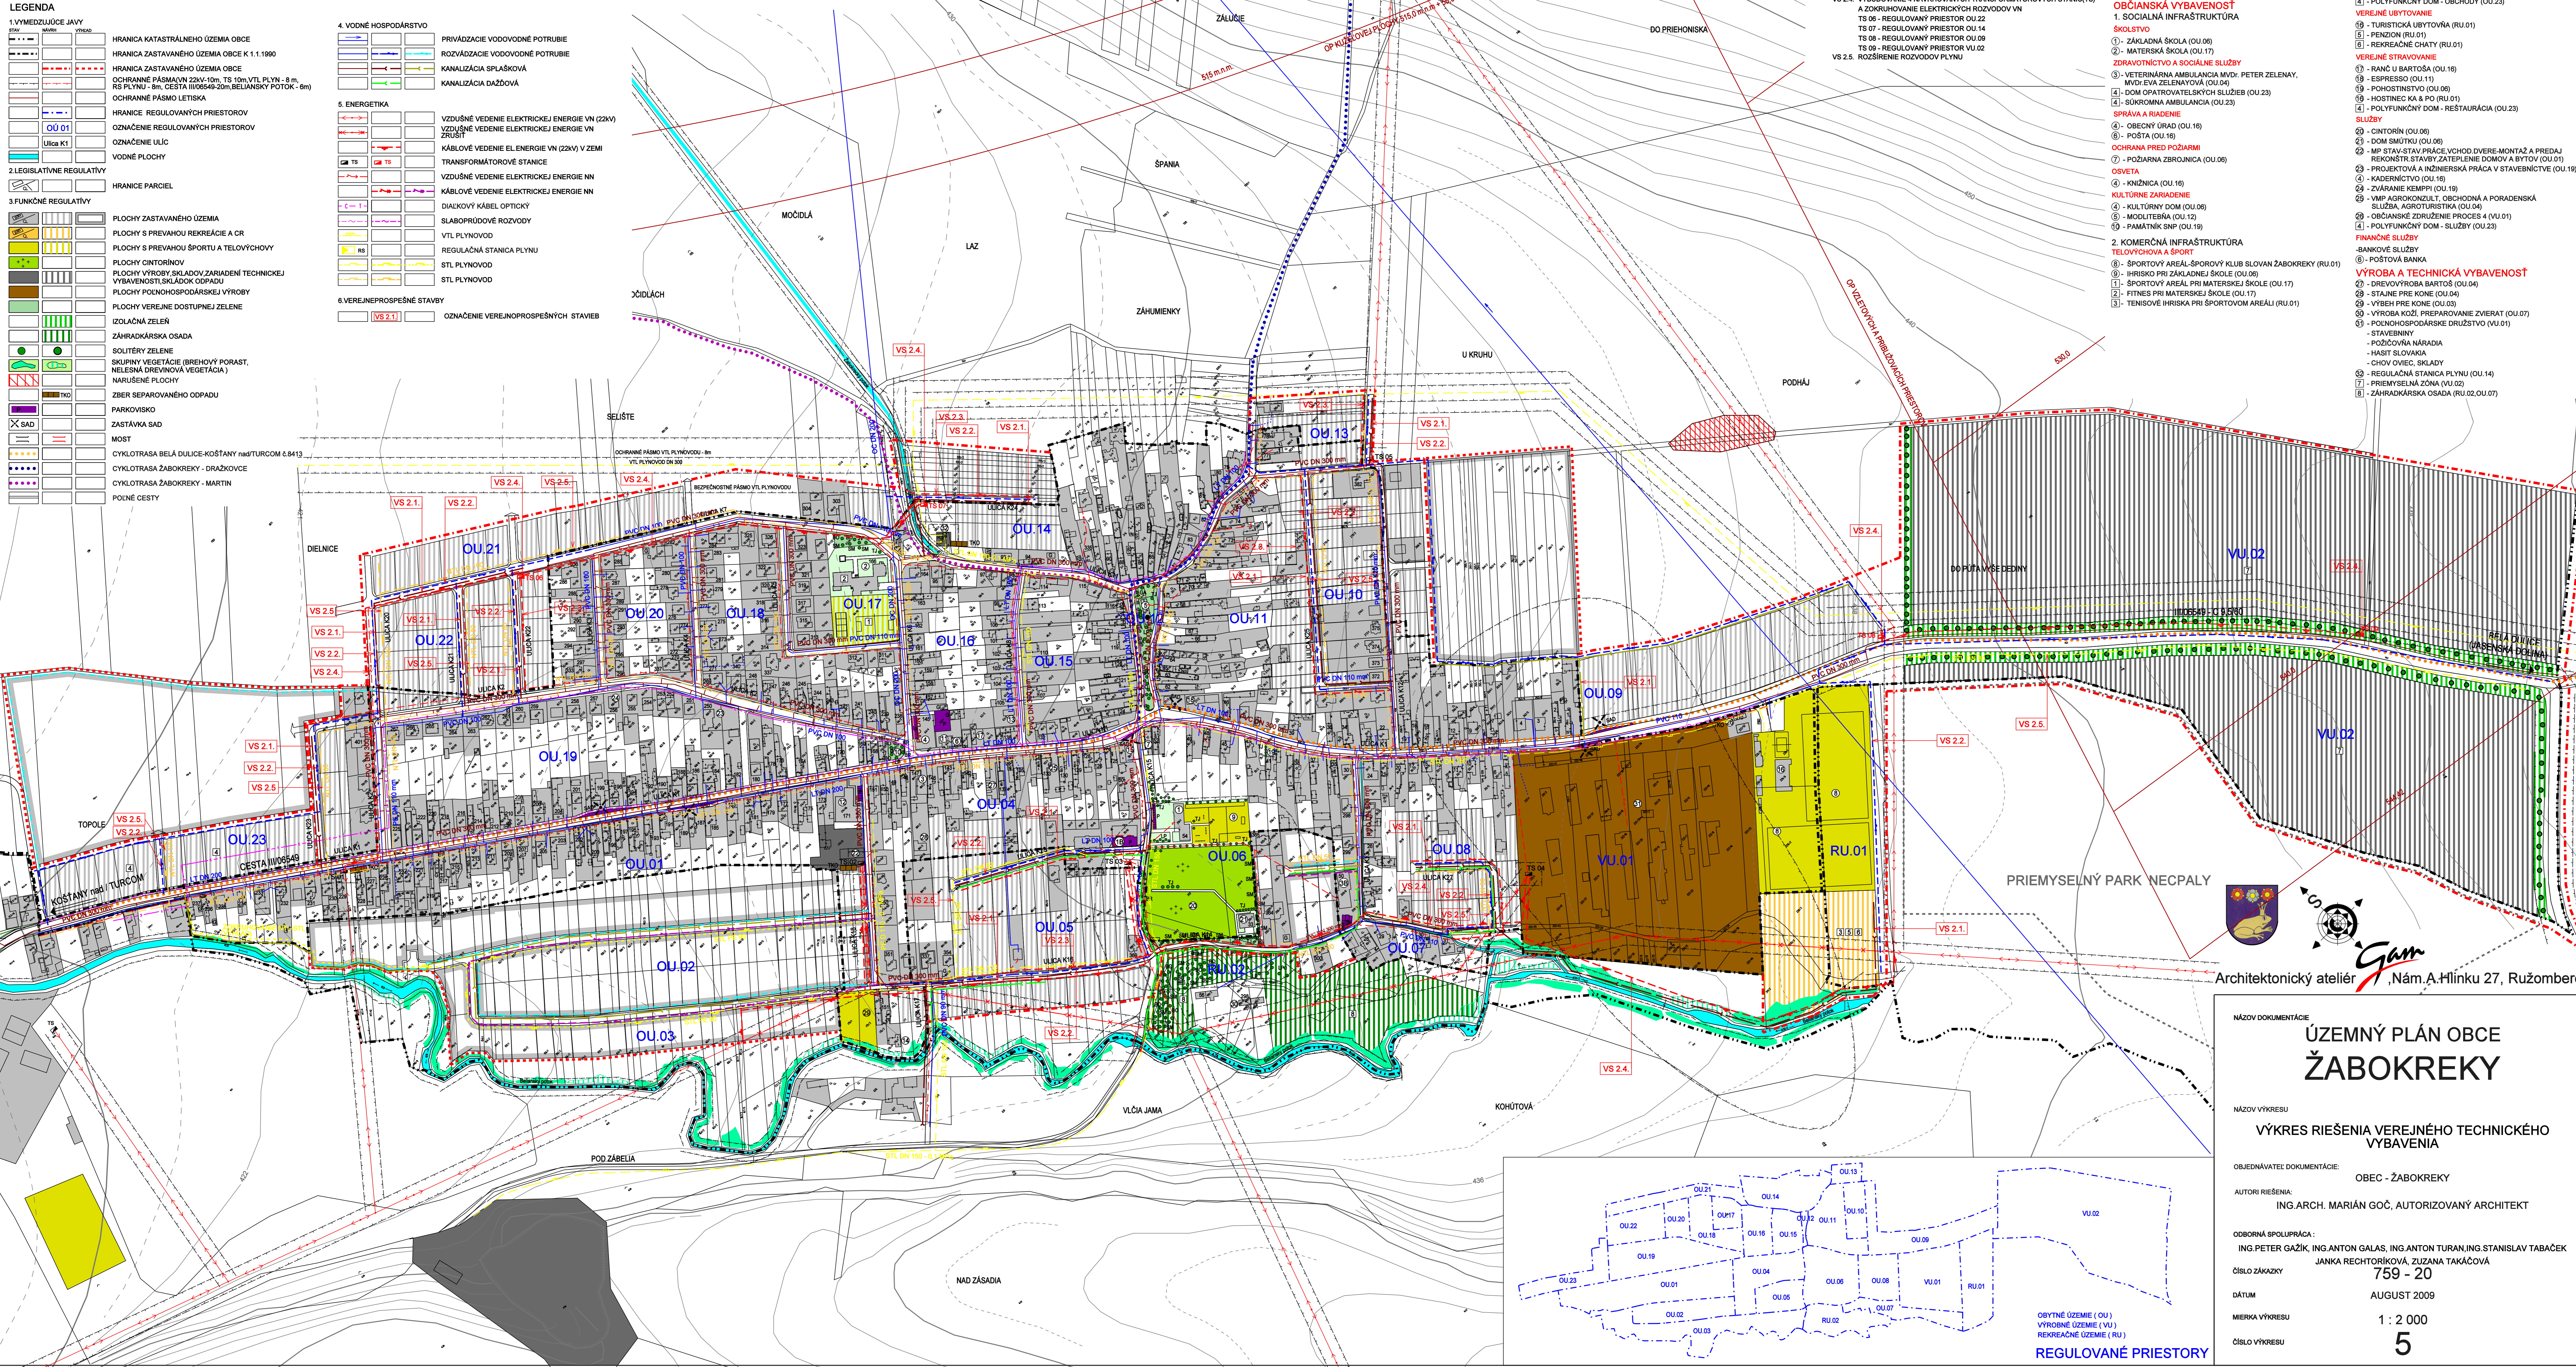

Architektonický ateliér **Gam**, Nám. A. Hlinku 27, Ružomberok

NÁZOV DOKUMENTÁCIE: **ÚZEMNÝ PLÁN OBCE ŽABOKREKY**

NÁZOV VÝKRESU: **VÝKRES RIEŠENIA VEREJNÉHO TECHNICKÉHO VYBAVENIA**

OBJEDNÁVATEĽ DOKUMENTÁCIE: **OBEC - ŽABOKREKY**

AUTORI RIEŠENIA: **ING. ARCH. MARIÁN GOČ, AUTORIZOVANÝ ARCHITEKT**


ODBORNÁ SPOLUPRÁCA: **ING. PETER GAŽIČ, ING. ANTON GALAS, ING. ANTON TURAN, ING. STANISLAV TABAČEK, JANKA RECHTORIKOVÁ, ZUZANA TAKÁČOVÁ**

ČÍSLO ZÁKAZY: **759 - 20**

DÁTUM: **AUGUST 2009**

MIERKA VÝKRESU: **1 : 2 000**

ČÍSLO VÝKRESU: **5**

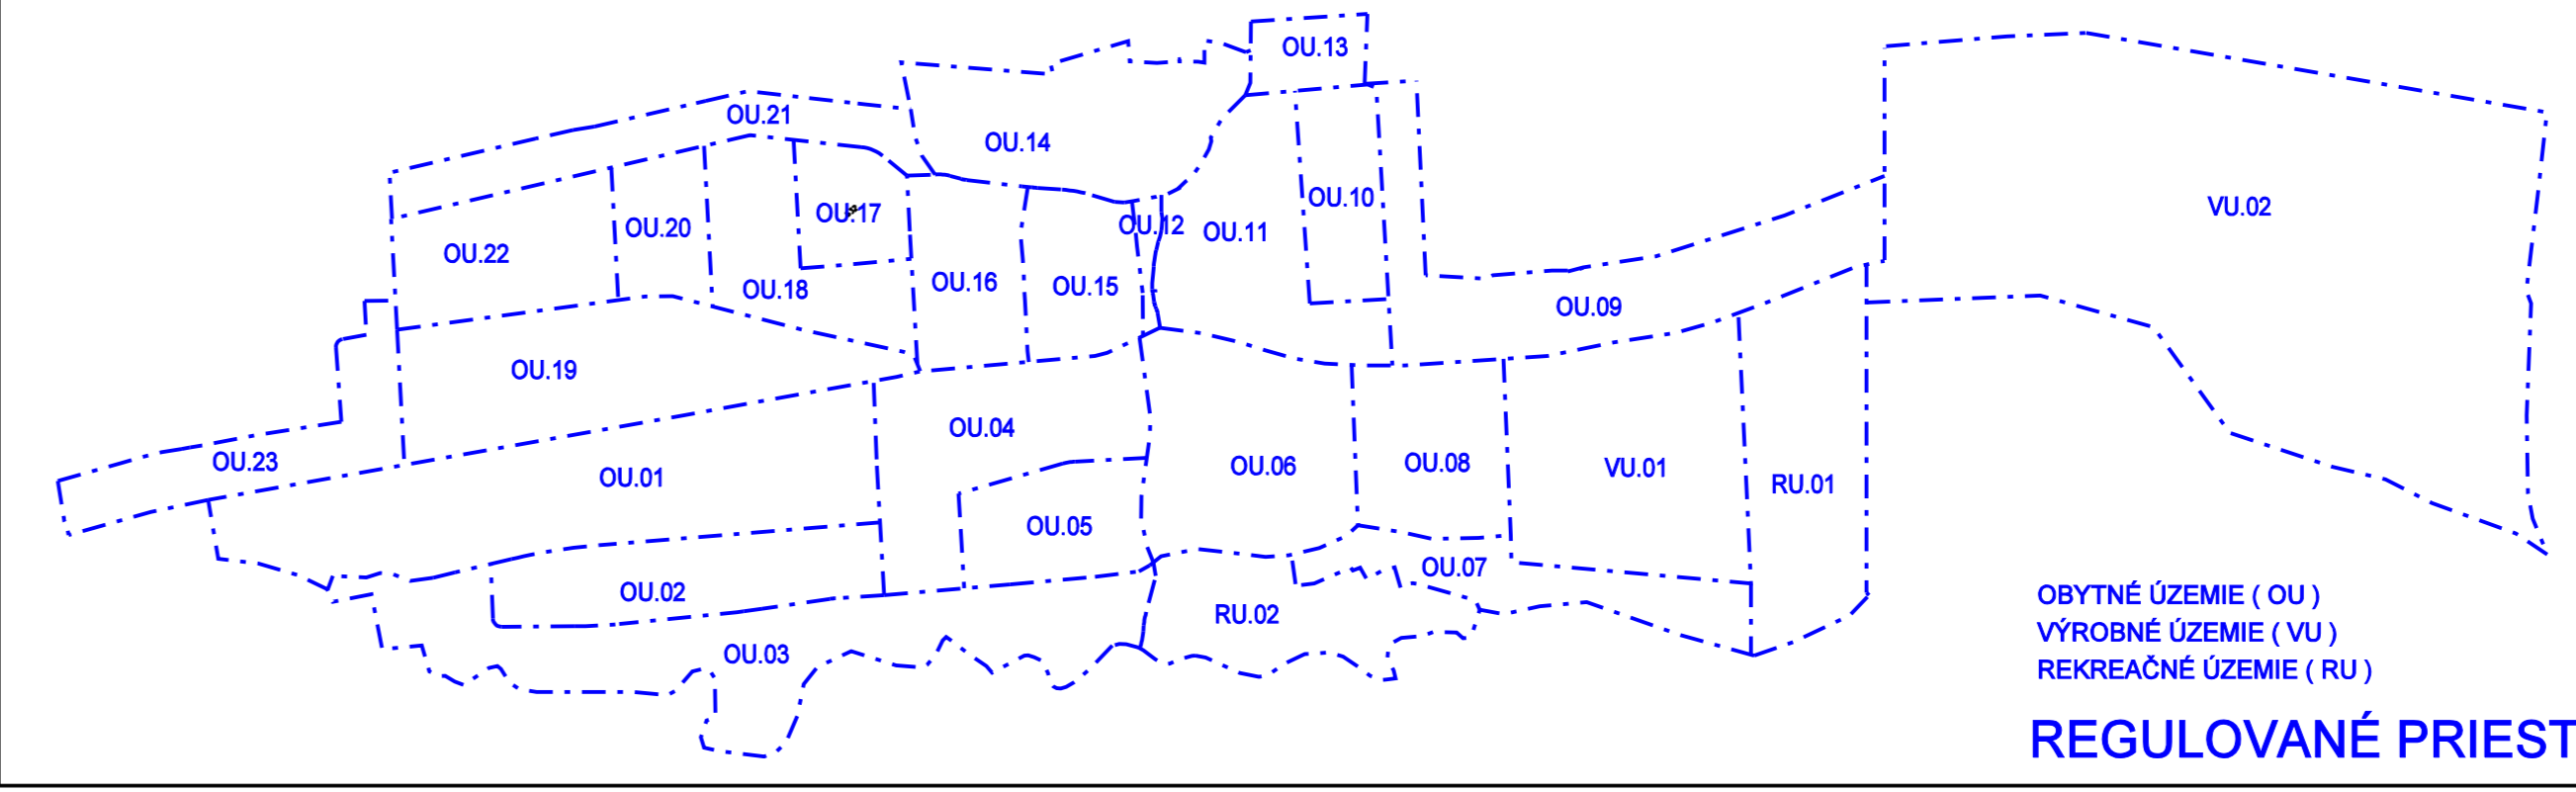

OBYTNÉ ÚZEMIE (OU)  
VÝROBNÉ ÚZEMIE (VU)  
REKREÁČNE ÚZEMIE (RU)  
REGULOVANÉ PRIESTORY